


Būvobjekta: "KAROSTAS MOLU ATJAUNOŠANA UN OSTAS ZIEMEĻU VĀRTU APRĪKOŠANA AR NAVIGĀCIJAS ŽĪMĒM" atrašanās vietas plāns.

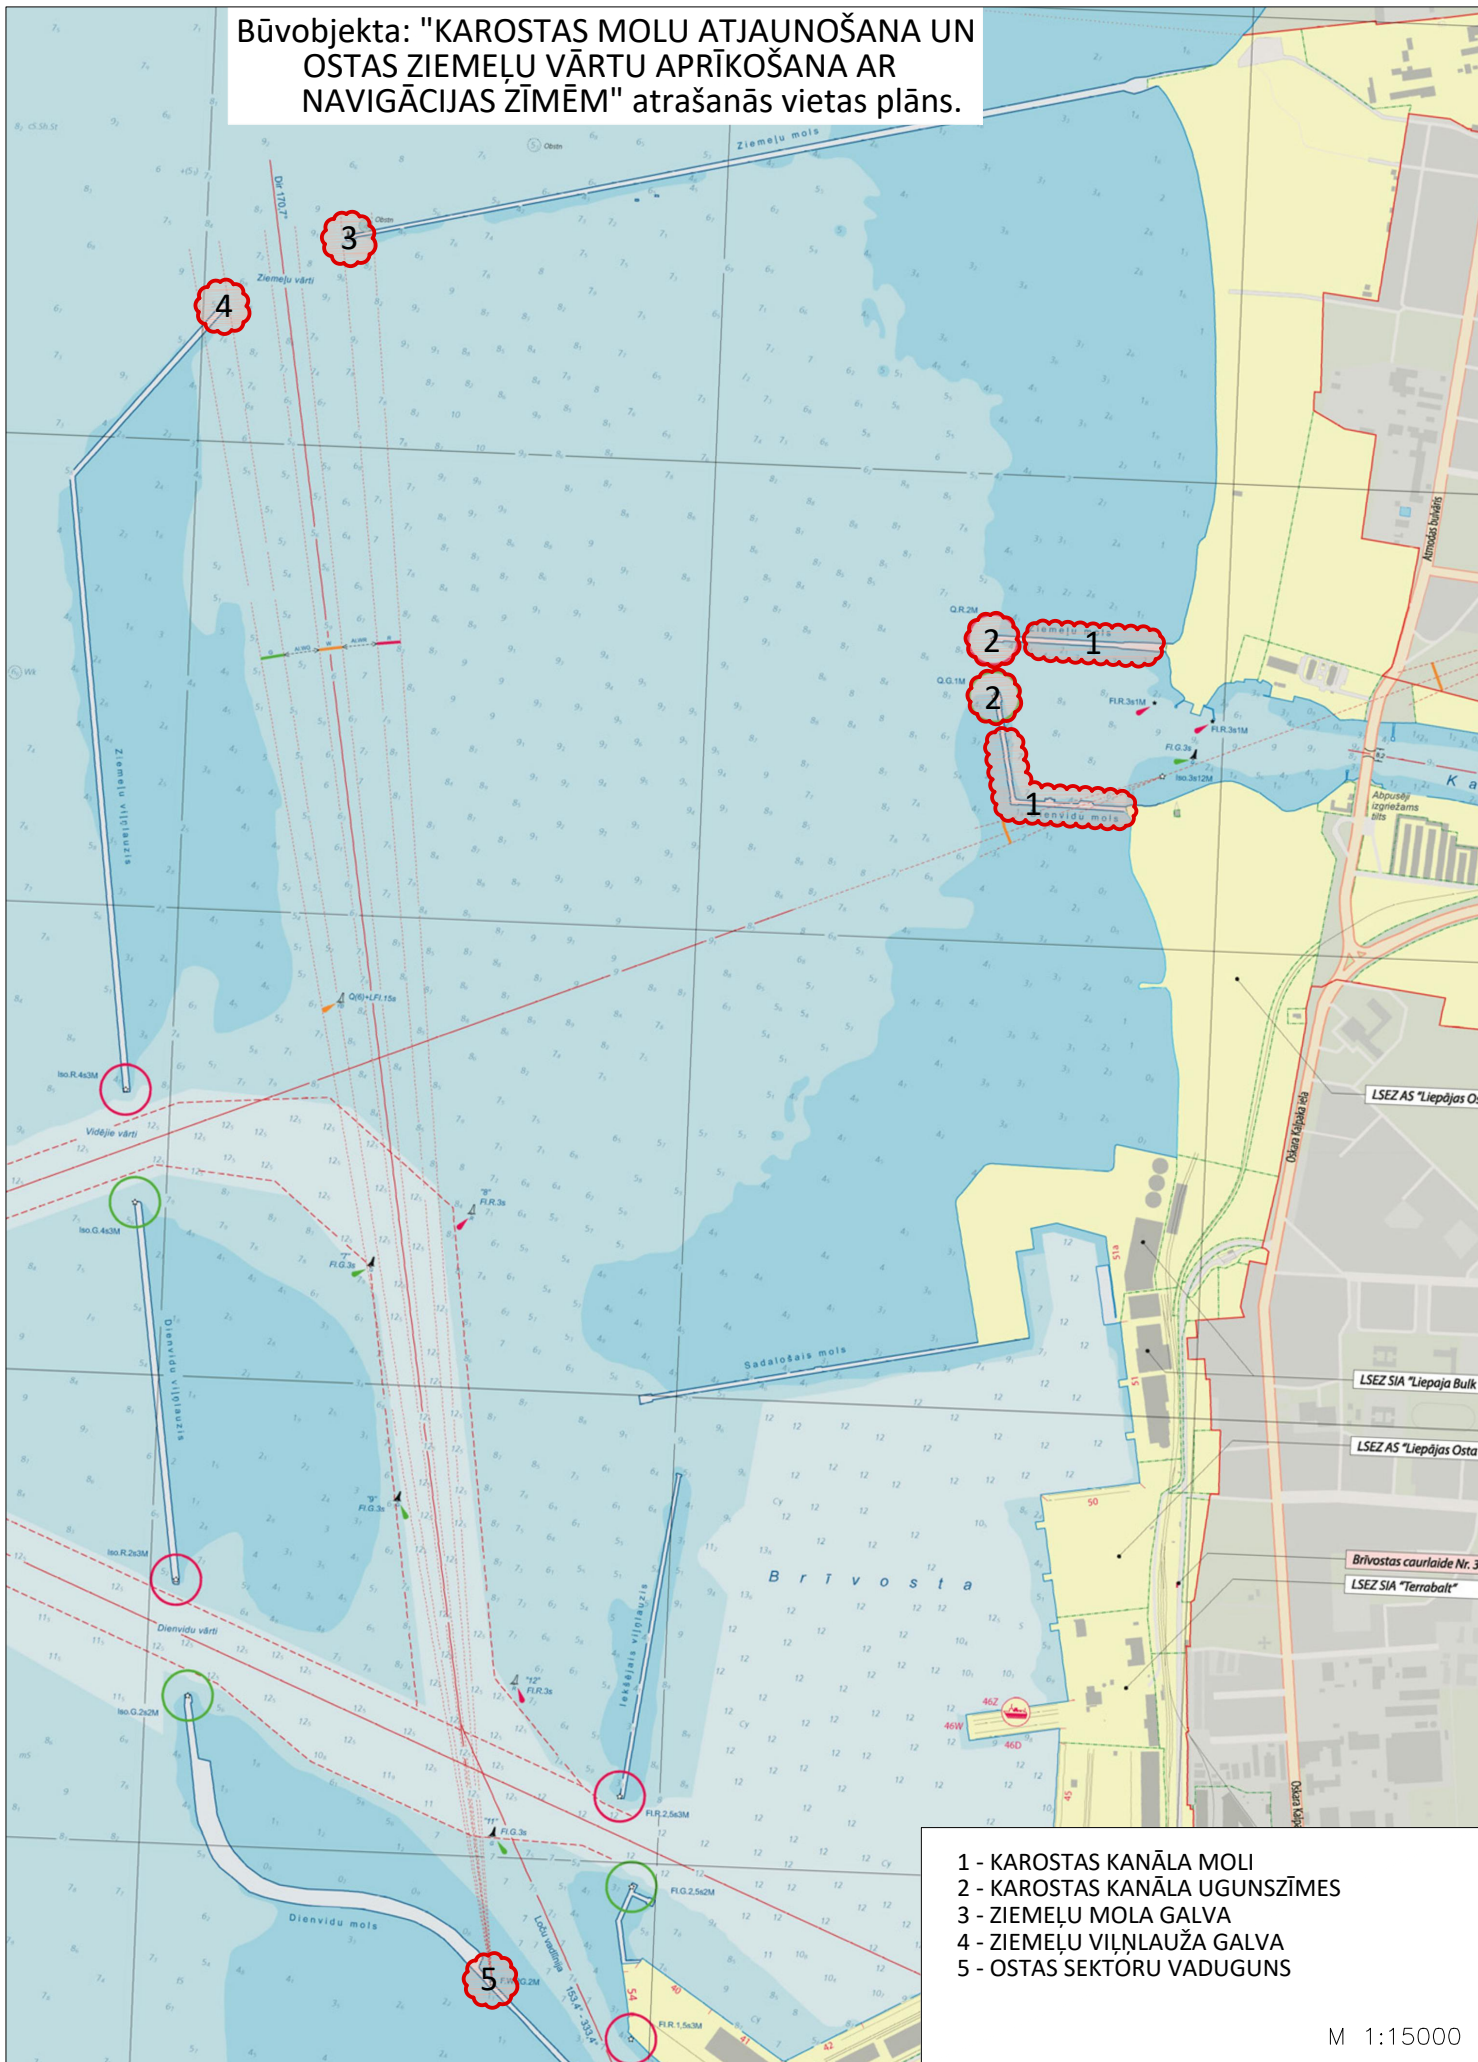

- 1 - KAROSTAS KANĀLA MOLĪ
- 2 - KAROSTAS KANĀLA UGUNŠZĪMES
- 3 - ZIEMEĻU MOLA GALVA
- 4 - ZIEMEĻU VIŅLAUŽA GALVA
- 5 - OSTAS SEKTŪRU VADUGUNS